



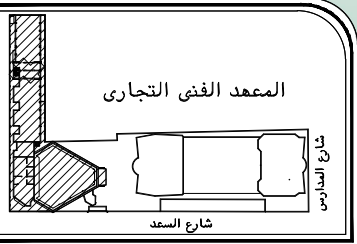

جامعة بنها
كلية الهندسة بشبرا
مركز الدراسات و الاستشارات الهندسية

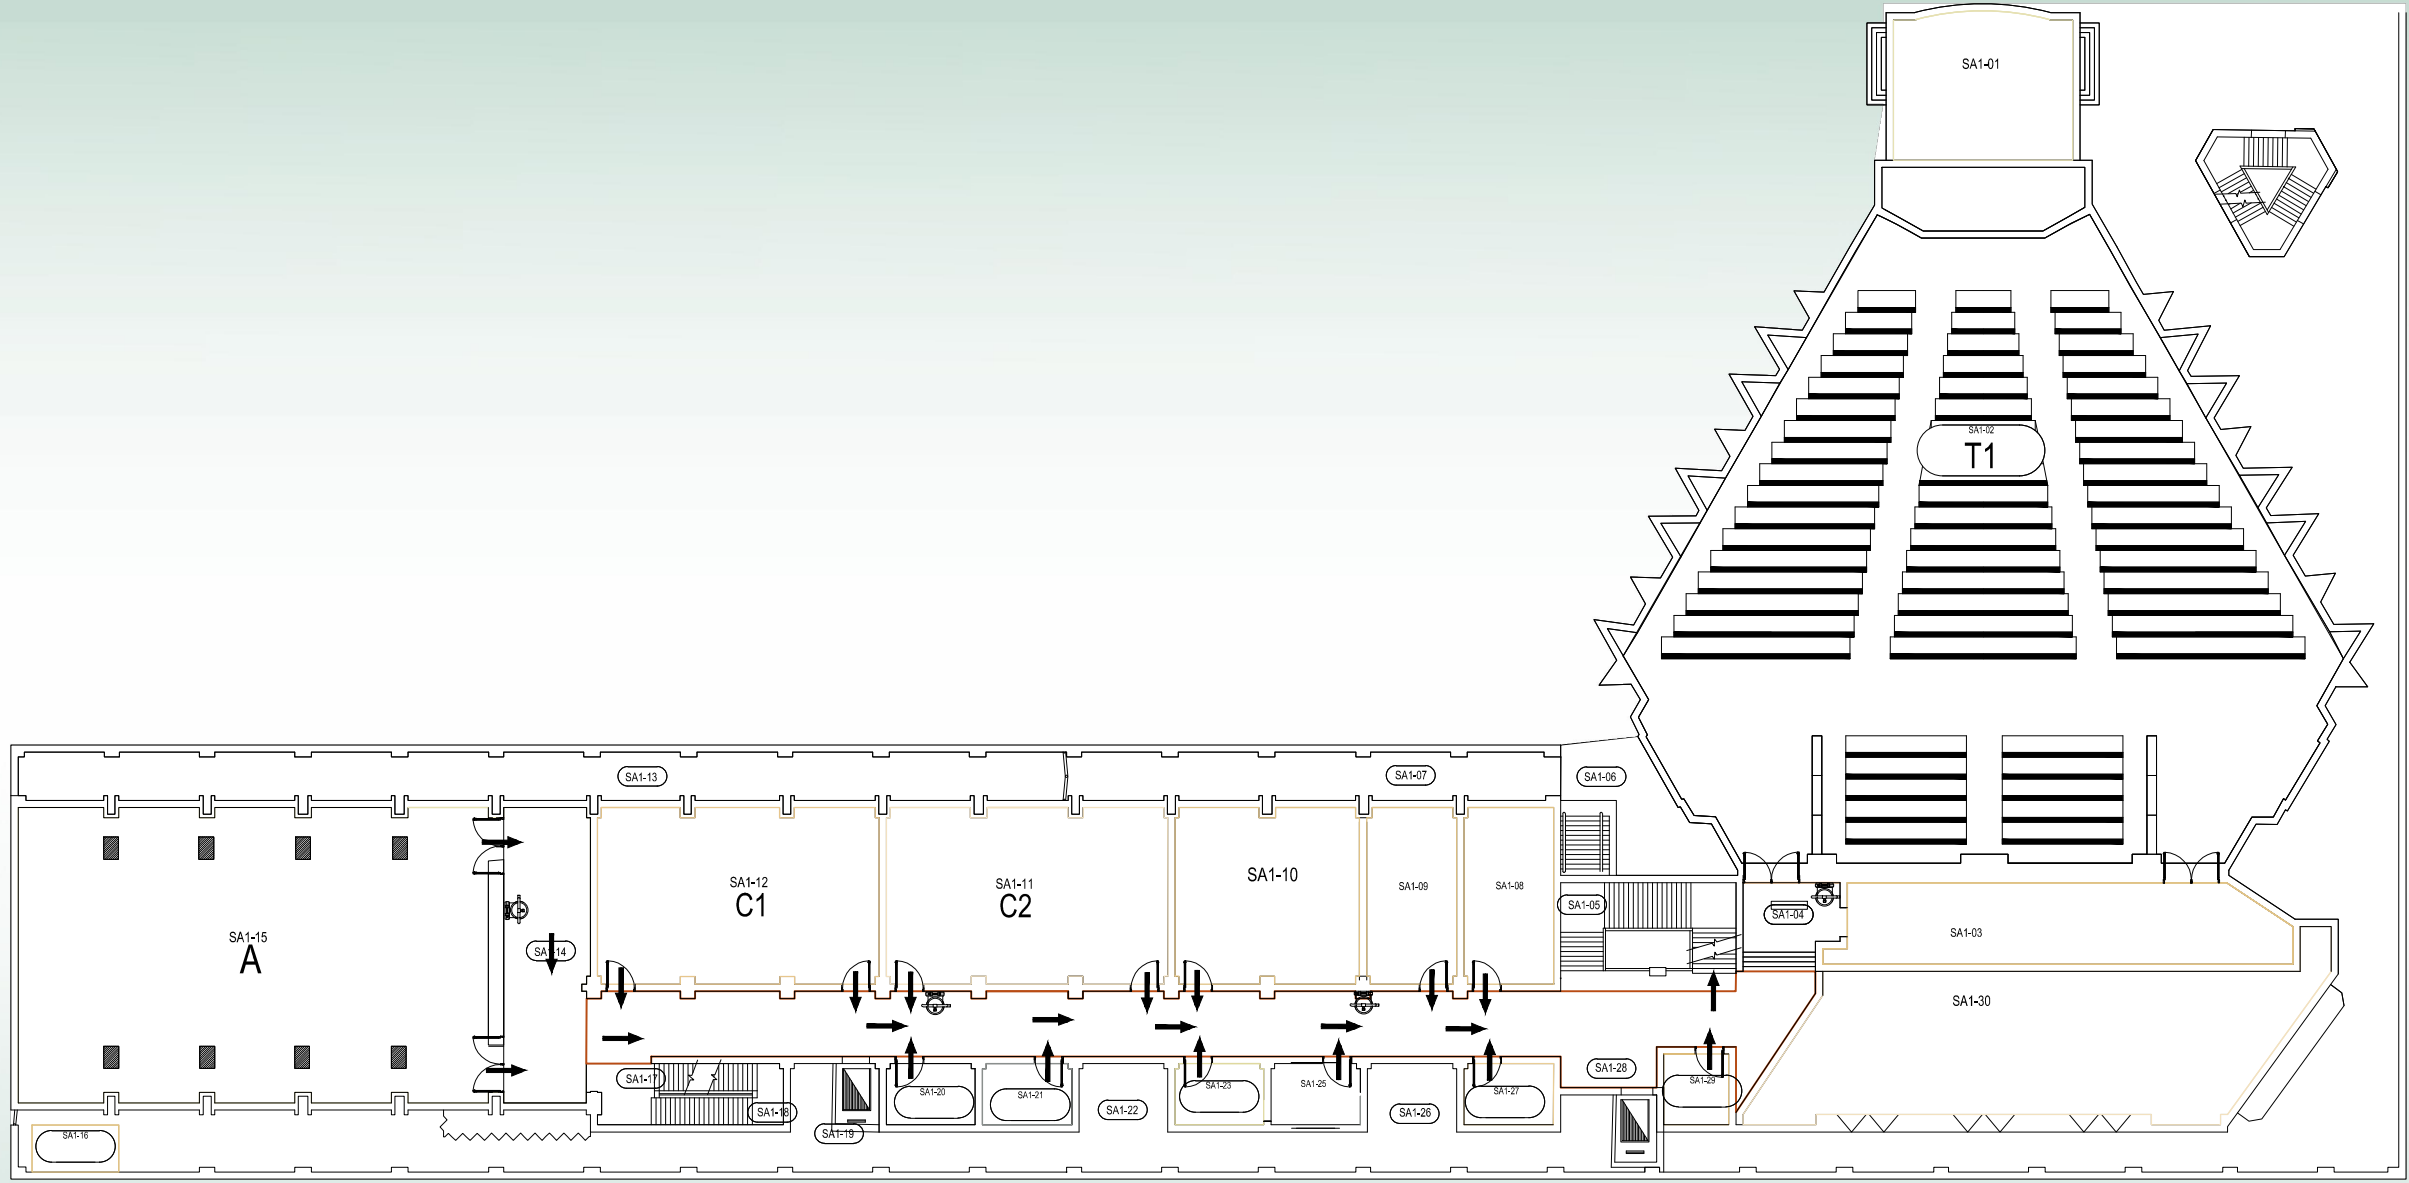

symbol	Description
	EVACUATION ROUTE
	EMERGENCY ASSEMBLY POINT
	EMERGENCY EXIT
	DO NOT BLOCK

رسم تخطيطي للمسالك الالهية
للبنين العرب
صميم والمخرج معماري
م/كريم حاد

مركز الدراسات و الاستشارات الهندسية
رئيس مجلس الادارة وعميد الكلية
اد/ ايمن الشهابي
مدير المركز
د/كريم سمير رشوان

اسم اللوحه:
مسقط افقى - الدور الاول