



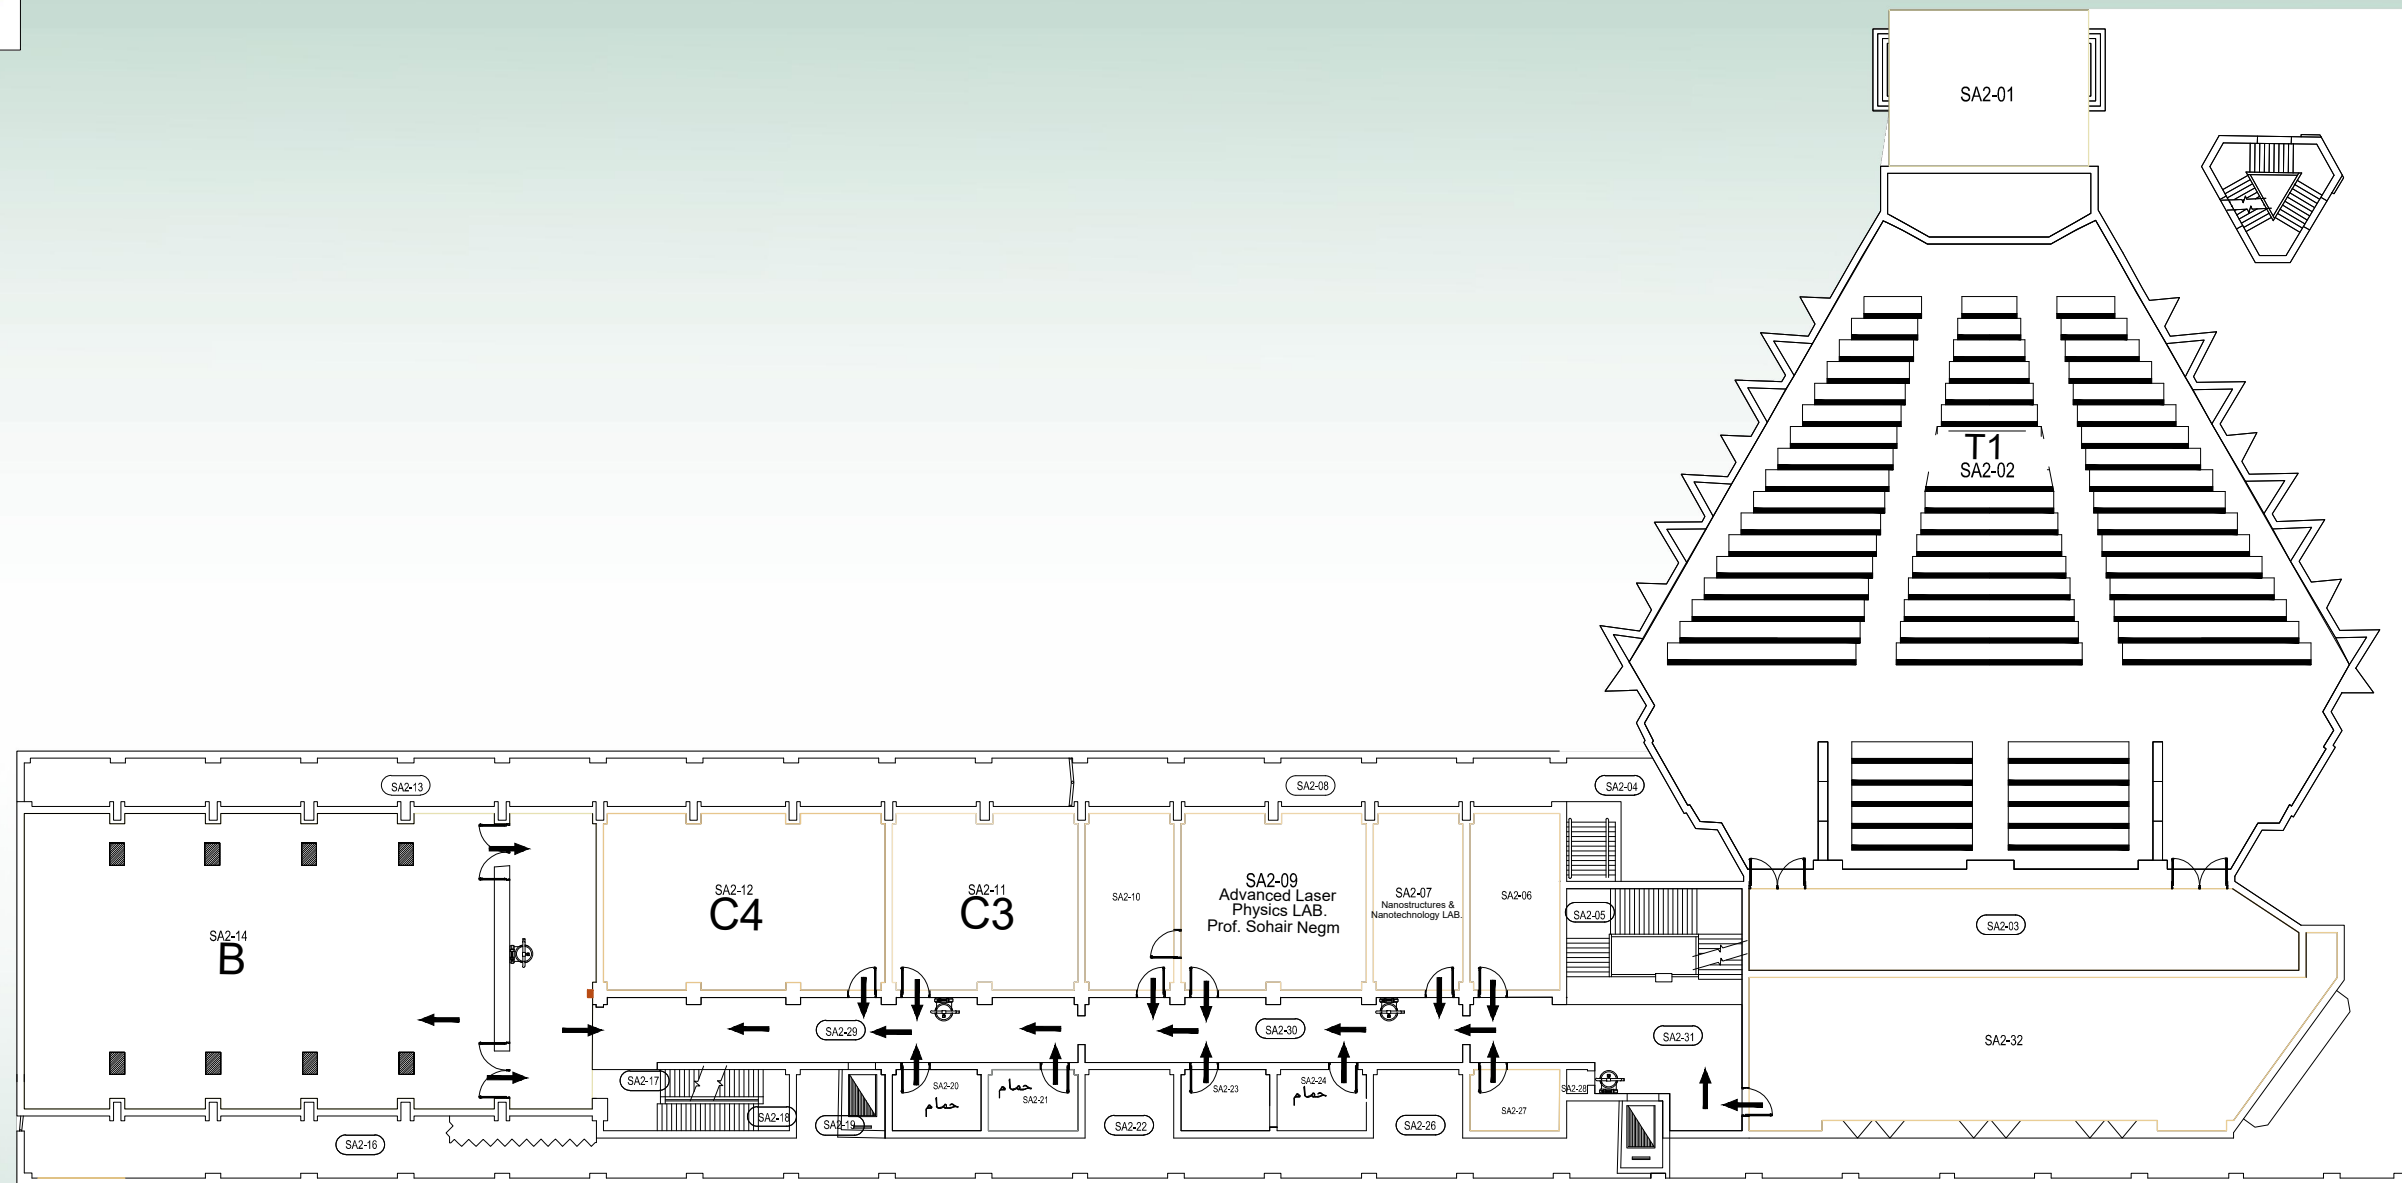

جامعة بنها
كلية الهندسة بشبرا
مركز الدراسات و الاستشارات الهندسية

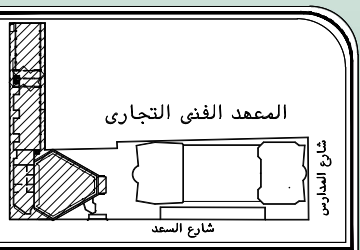

symbol	Description
	EMERGENCY ASSEMBLY POINT
	EMERGENCY EXIT
	DO NOT BLOCK



رسم توضيحي للمسالك الالهية
للبيد الفرض
تصميم والمخرج معماري
م/كريم حيا

مركز الدراسات و الاستشارات الهندسية
رئيس مجلس الادارة وعميد الكلية
د/ ايمن الشعاب
مدير المركز
د/كريم سمير رشوان

اسم اللوحه:
مستقط افقى - الدور الثانى