



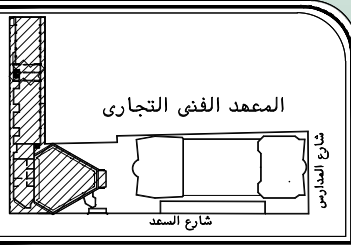

جامعة بنها
كلية الهندسة بشبرا
مركز الدراسات و الاستشارات الهندسية

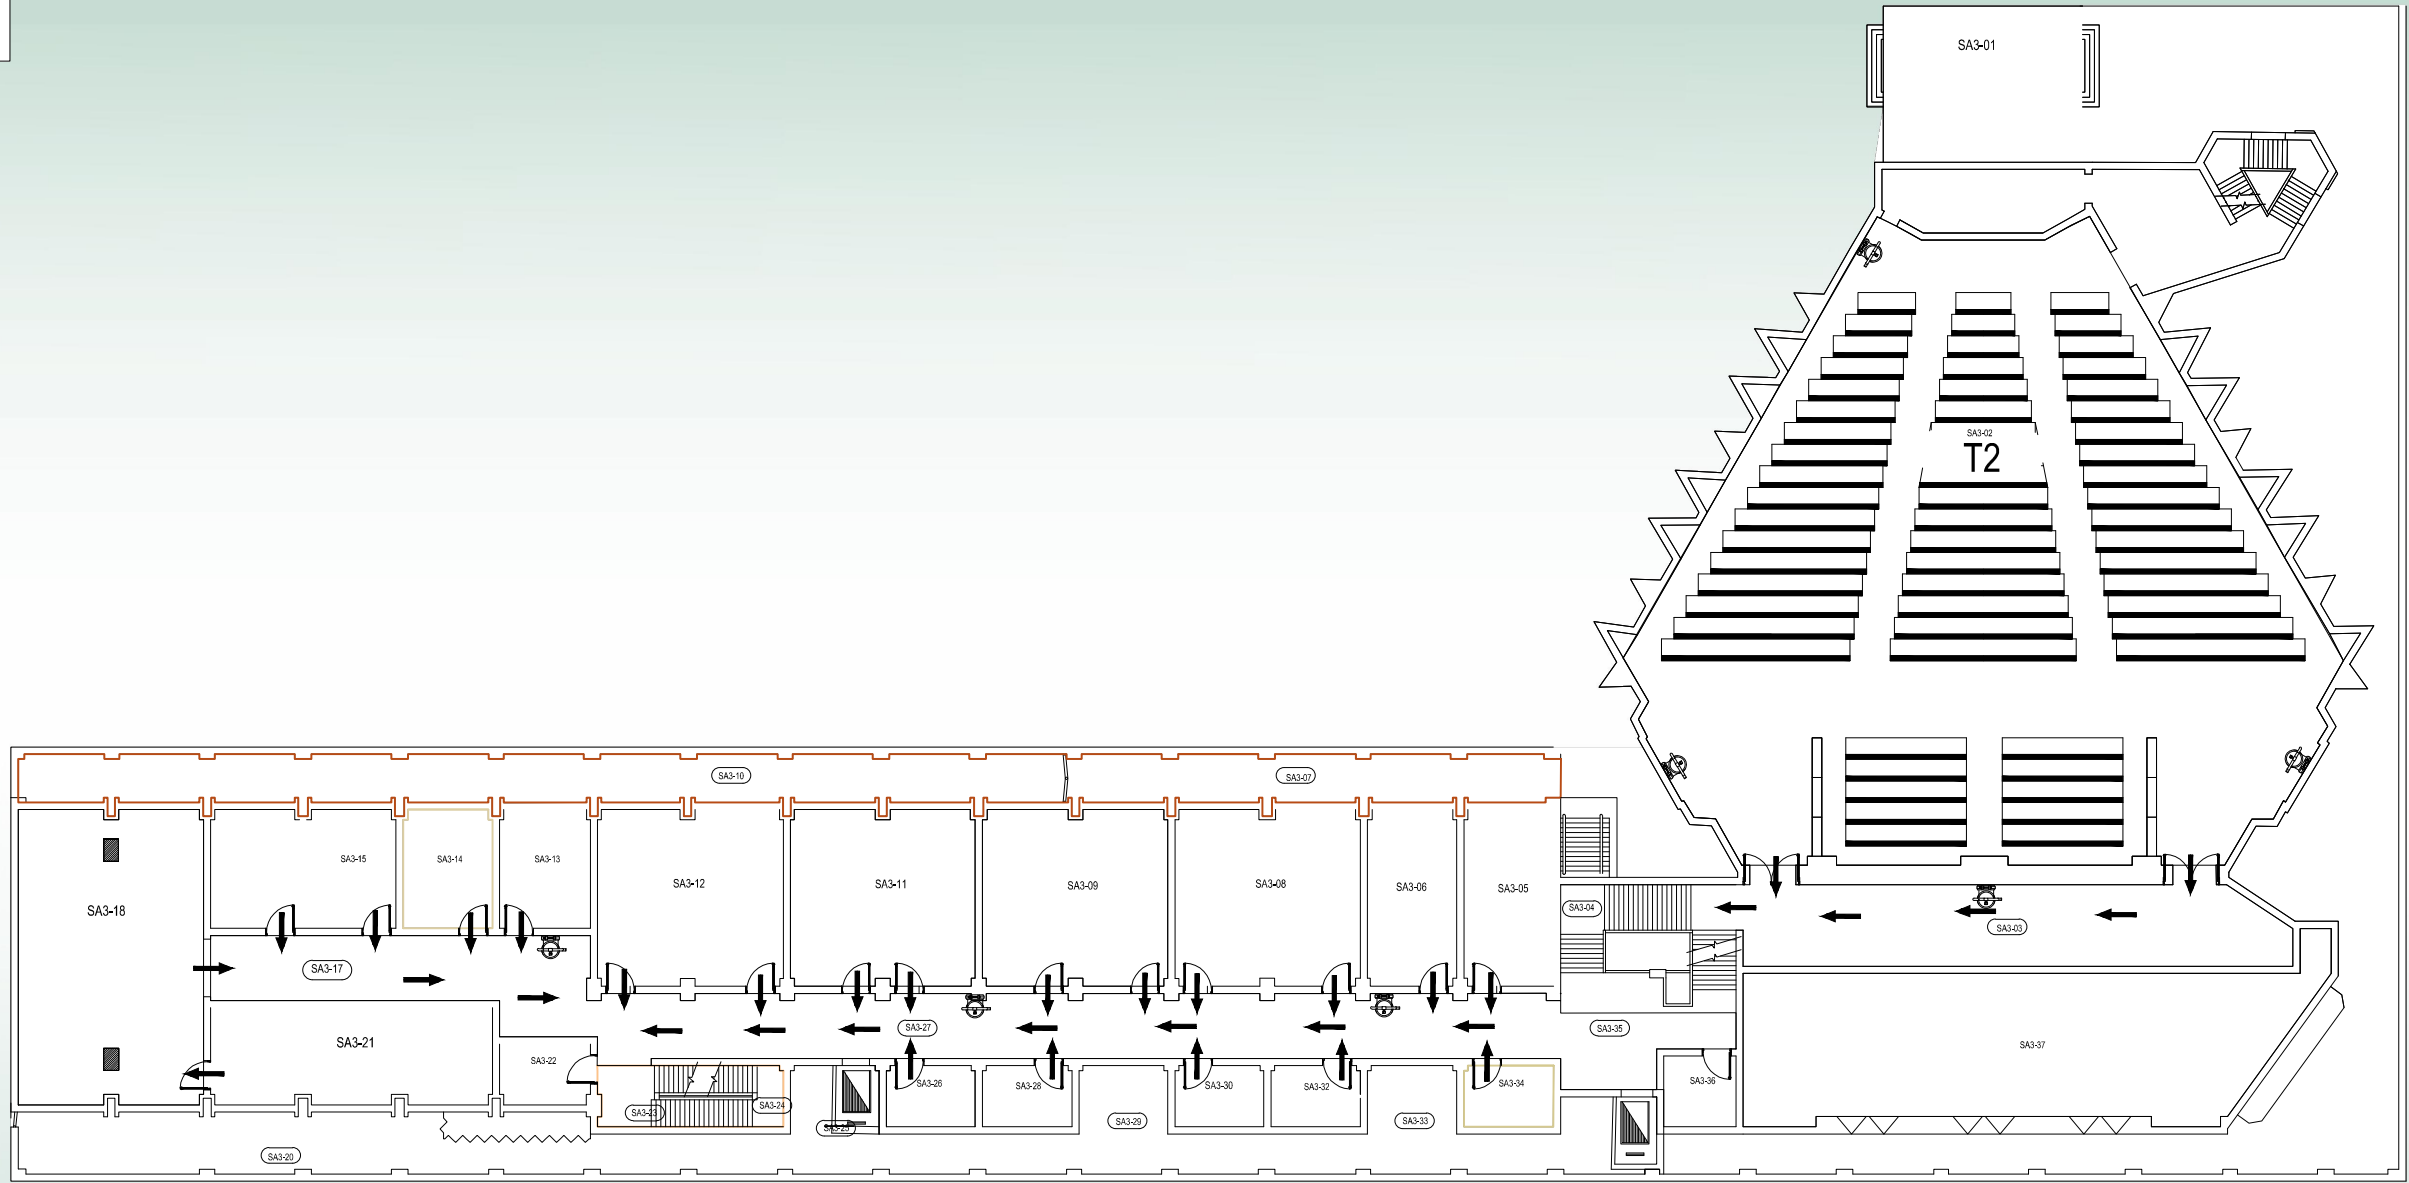

symbol	Description
	EVACUATION ROUTE
	EMERGENCY ASSEMBLY POINT
	EMERGENCY EXIT
	DO NOT BLOCK

رسم توضيحي للمسالك الالهية
للبنى العرس
تصميم والمخرج معمارى
م/كريم حيا

مركز الدراسات و الاستشارات الهندسية
رئيس مجلس الادارة وعميد الكلية
اد/ ايمن الشماي
مدير المركز
د/كريم سمير رشوان

اسم اللوحه:
مسقط افقى - الدور الثالث